
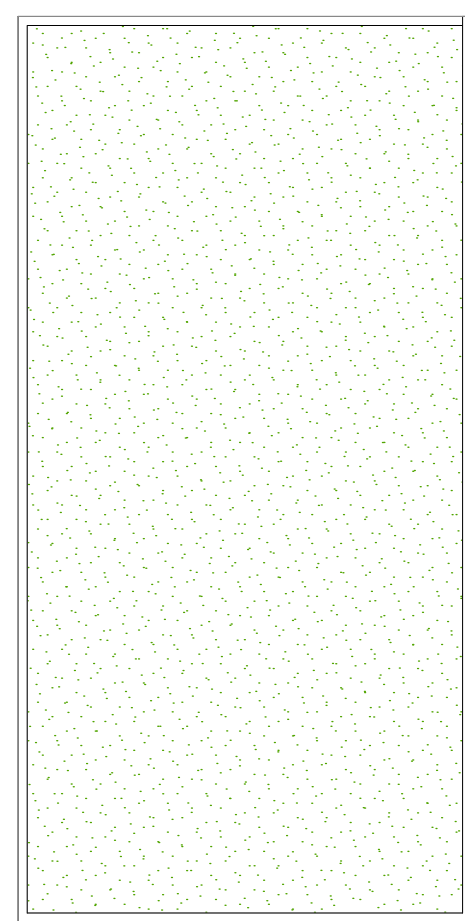



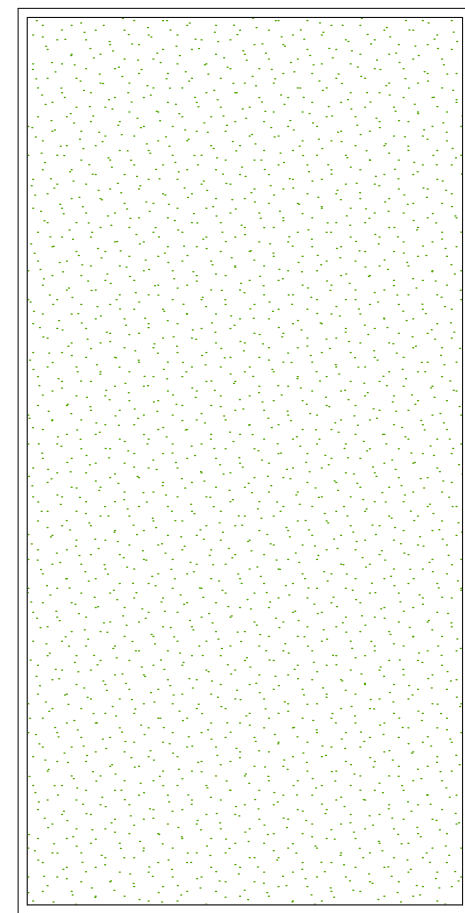


WOHNUNG 1
Wohnfläche 133,01 m²
+ Terrassen und Keller

WOHNUNG 2
Wohnfläche 105,25 m²
+ Terrasse und Keller

WOHNUNG 3
Wohnfläche 105,25 m²
+ Terrasse und Keller

WOHNUNG 4
Wohnfläche 105,25 m²
+ Terrasse und Keller

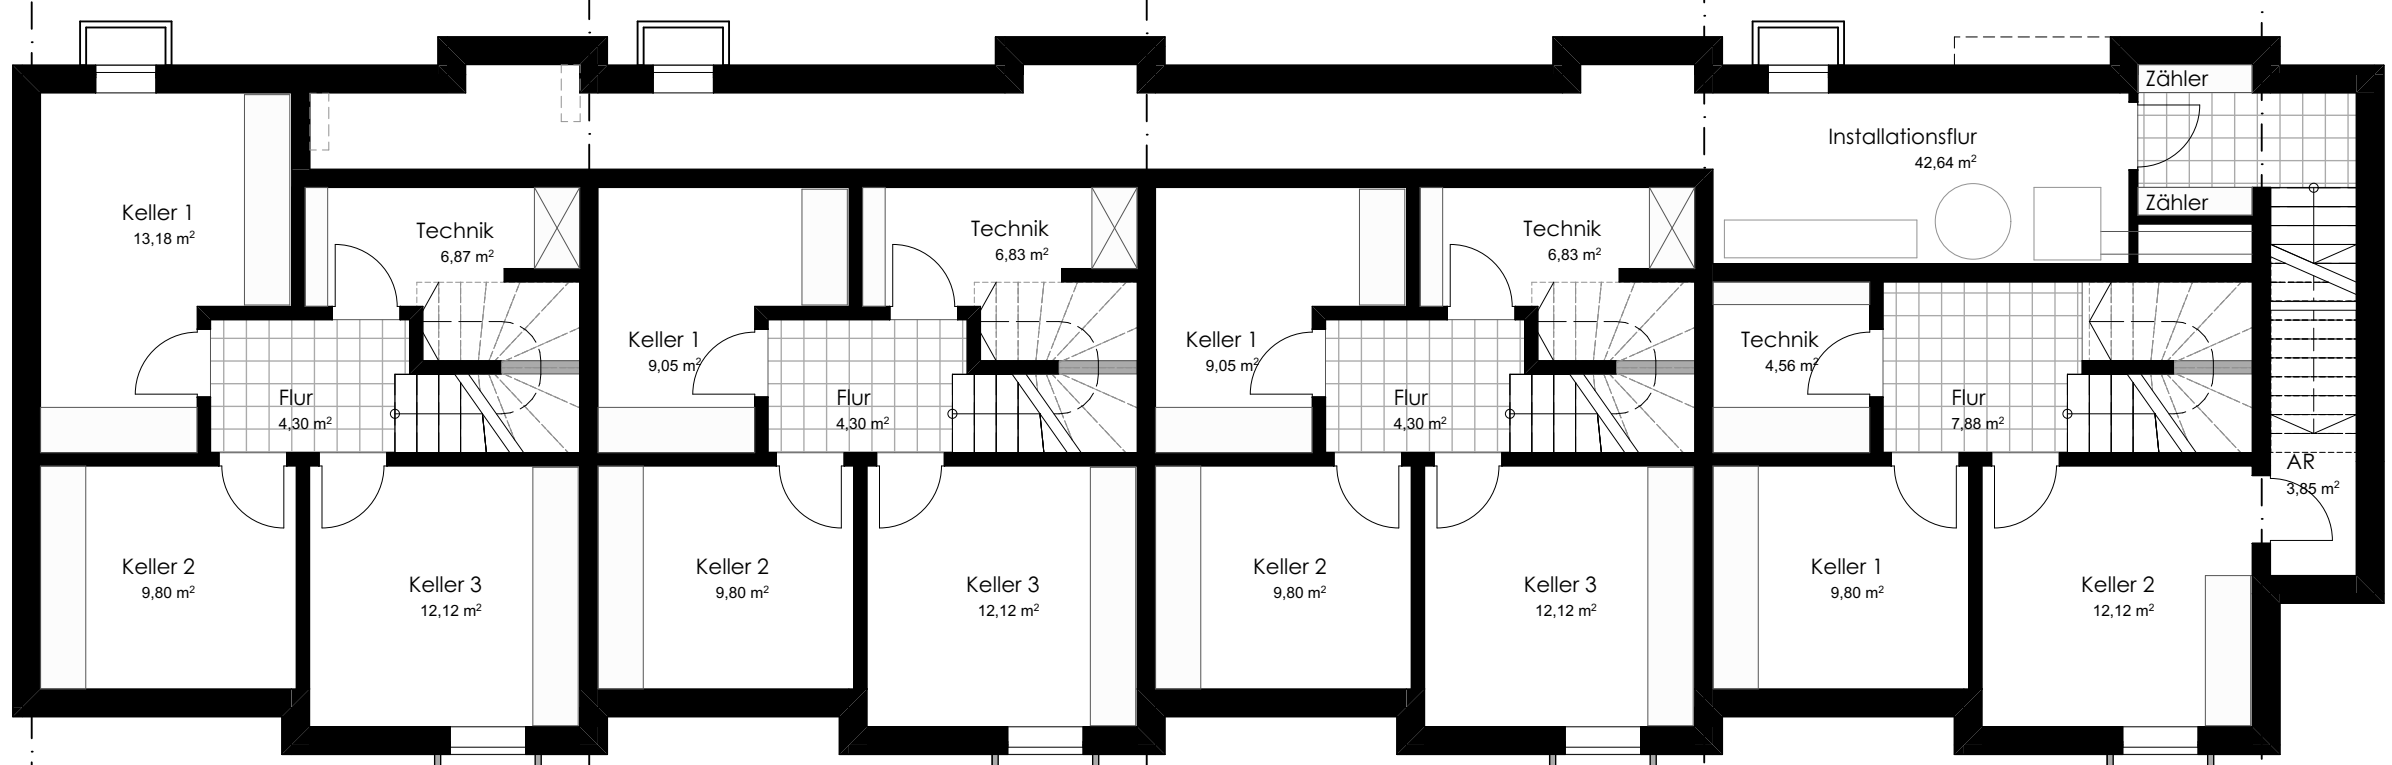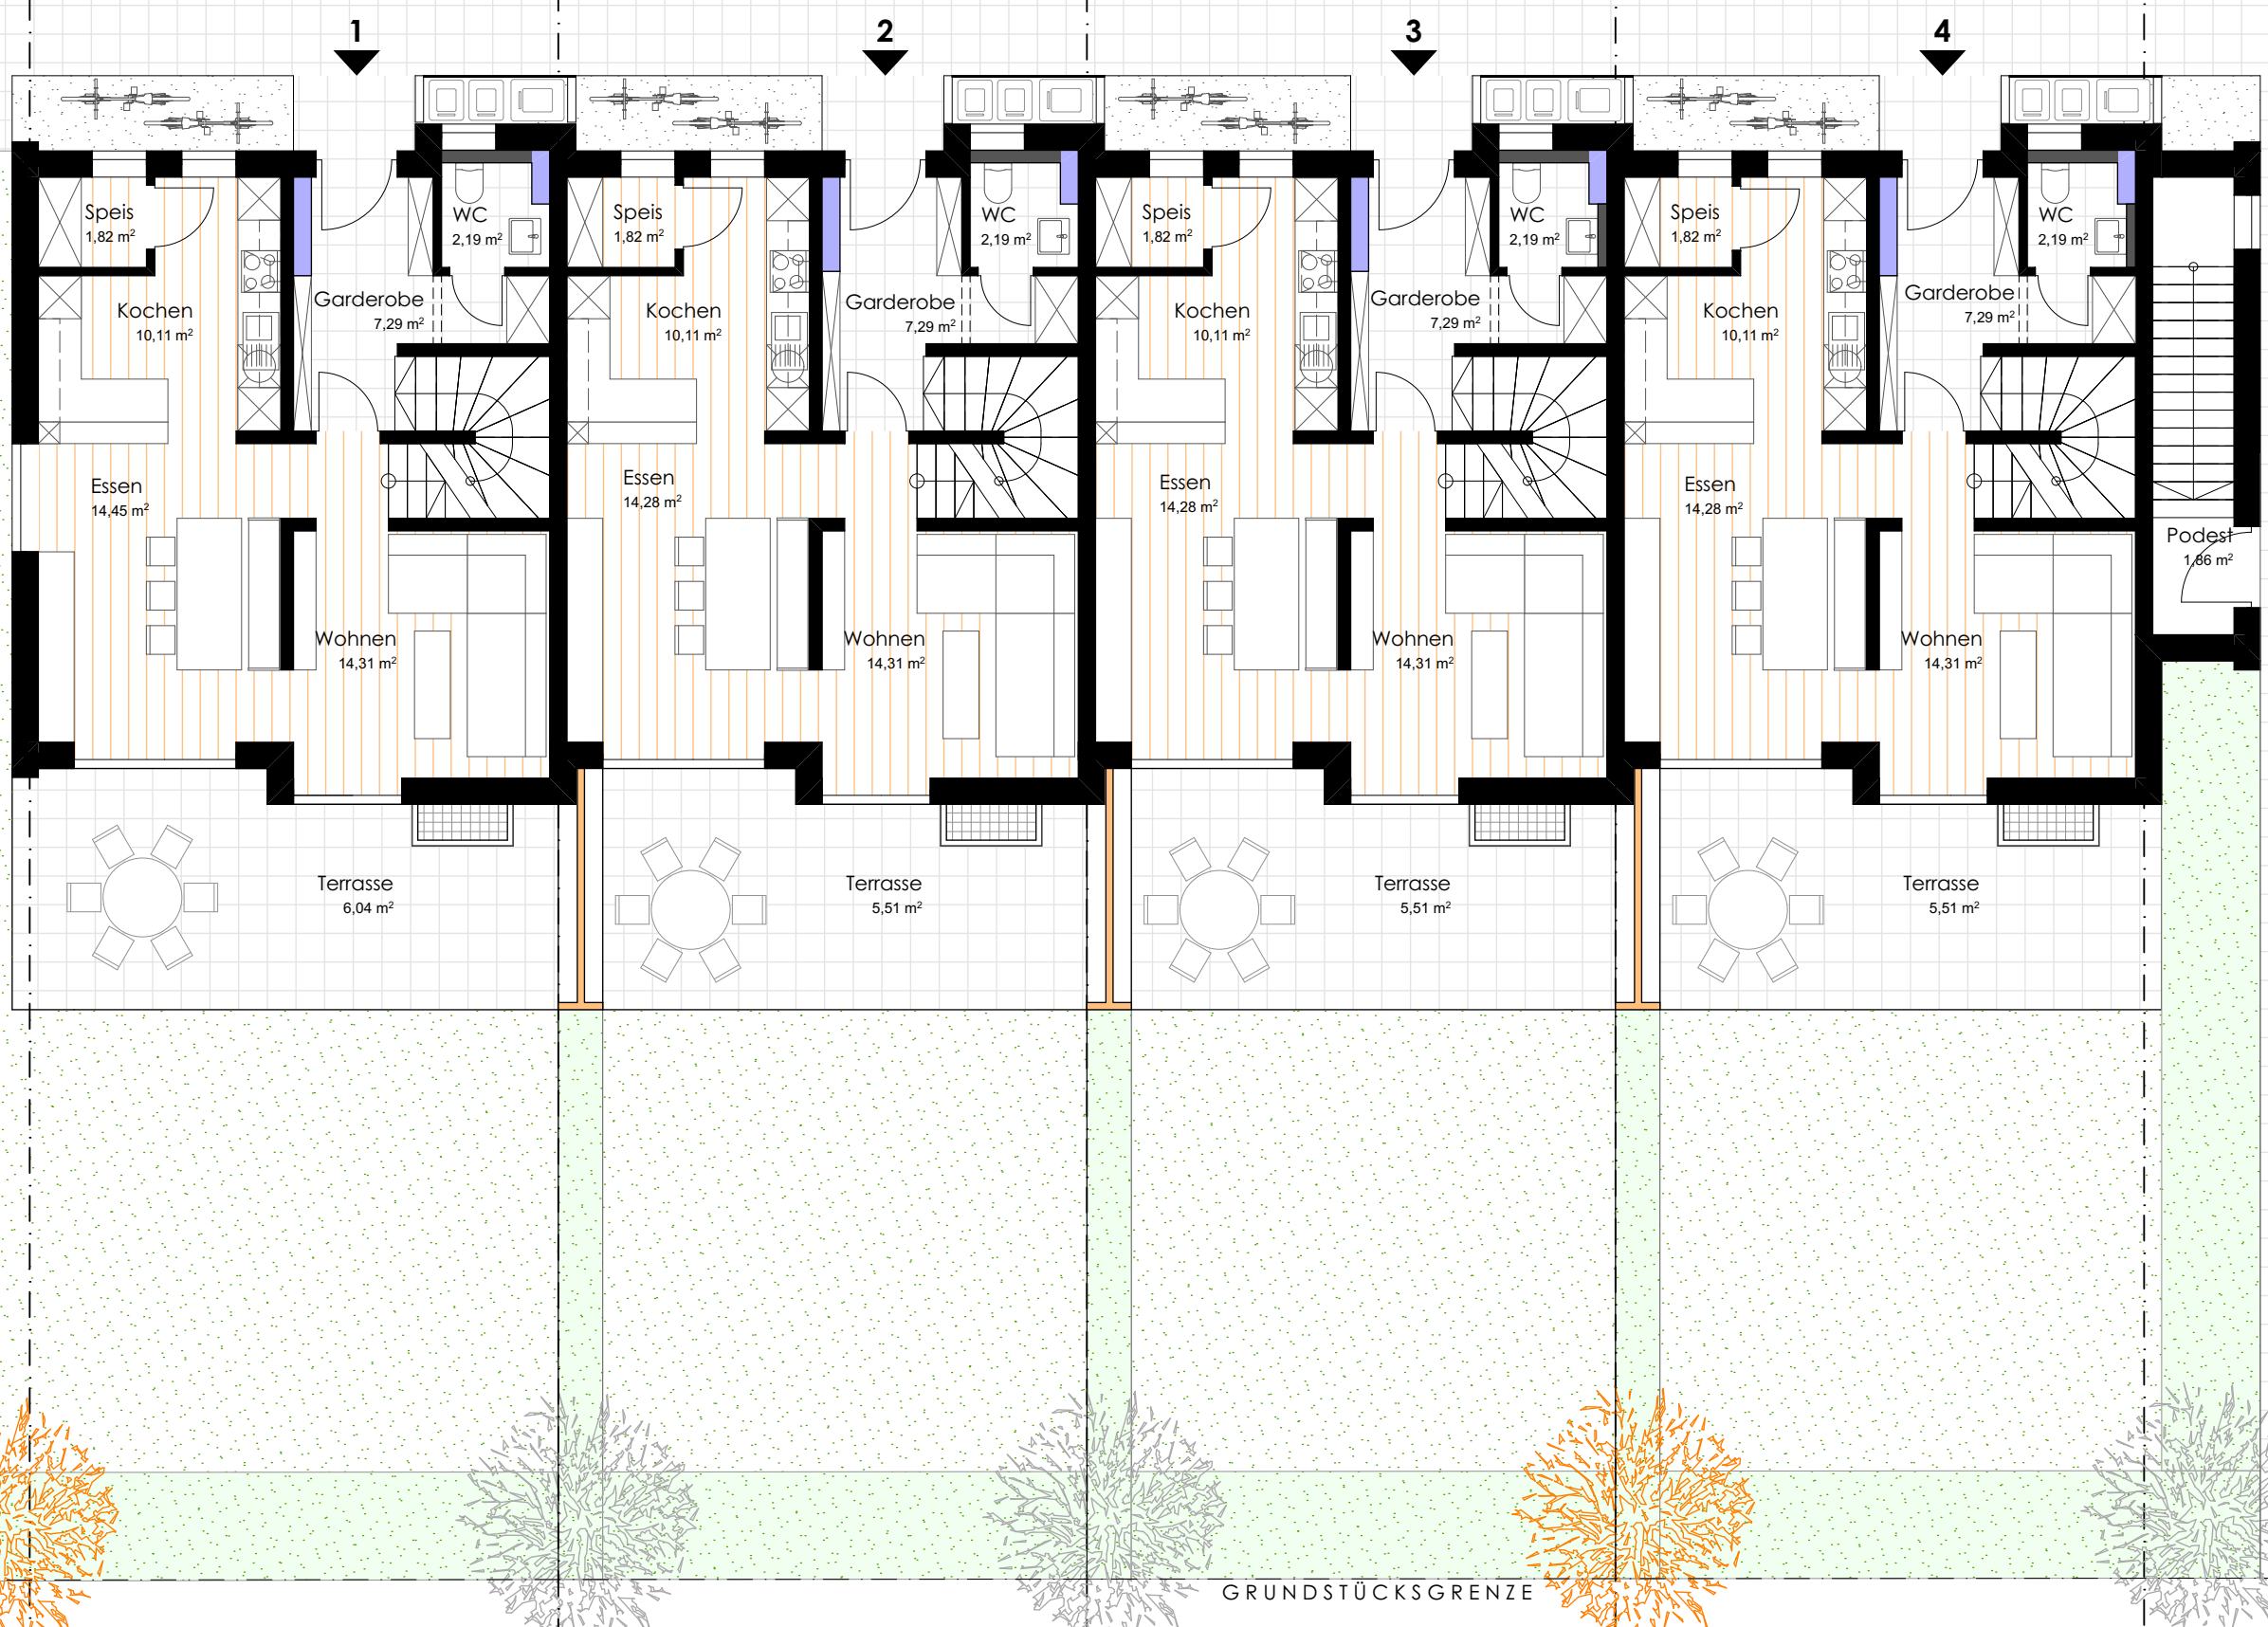


2. OBERGESCHOSS

1. OBERGESCHOSS

ERDGESCHOSS

KELLERGESCHOSS

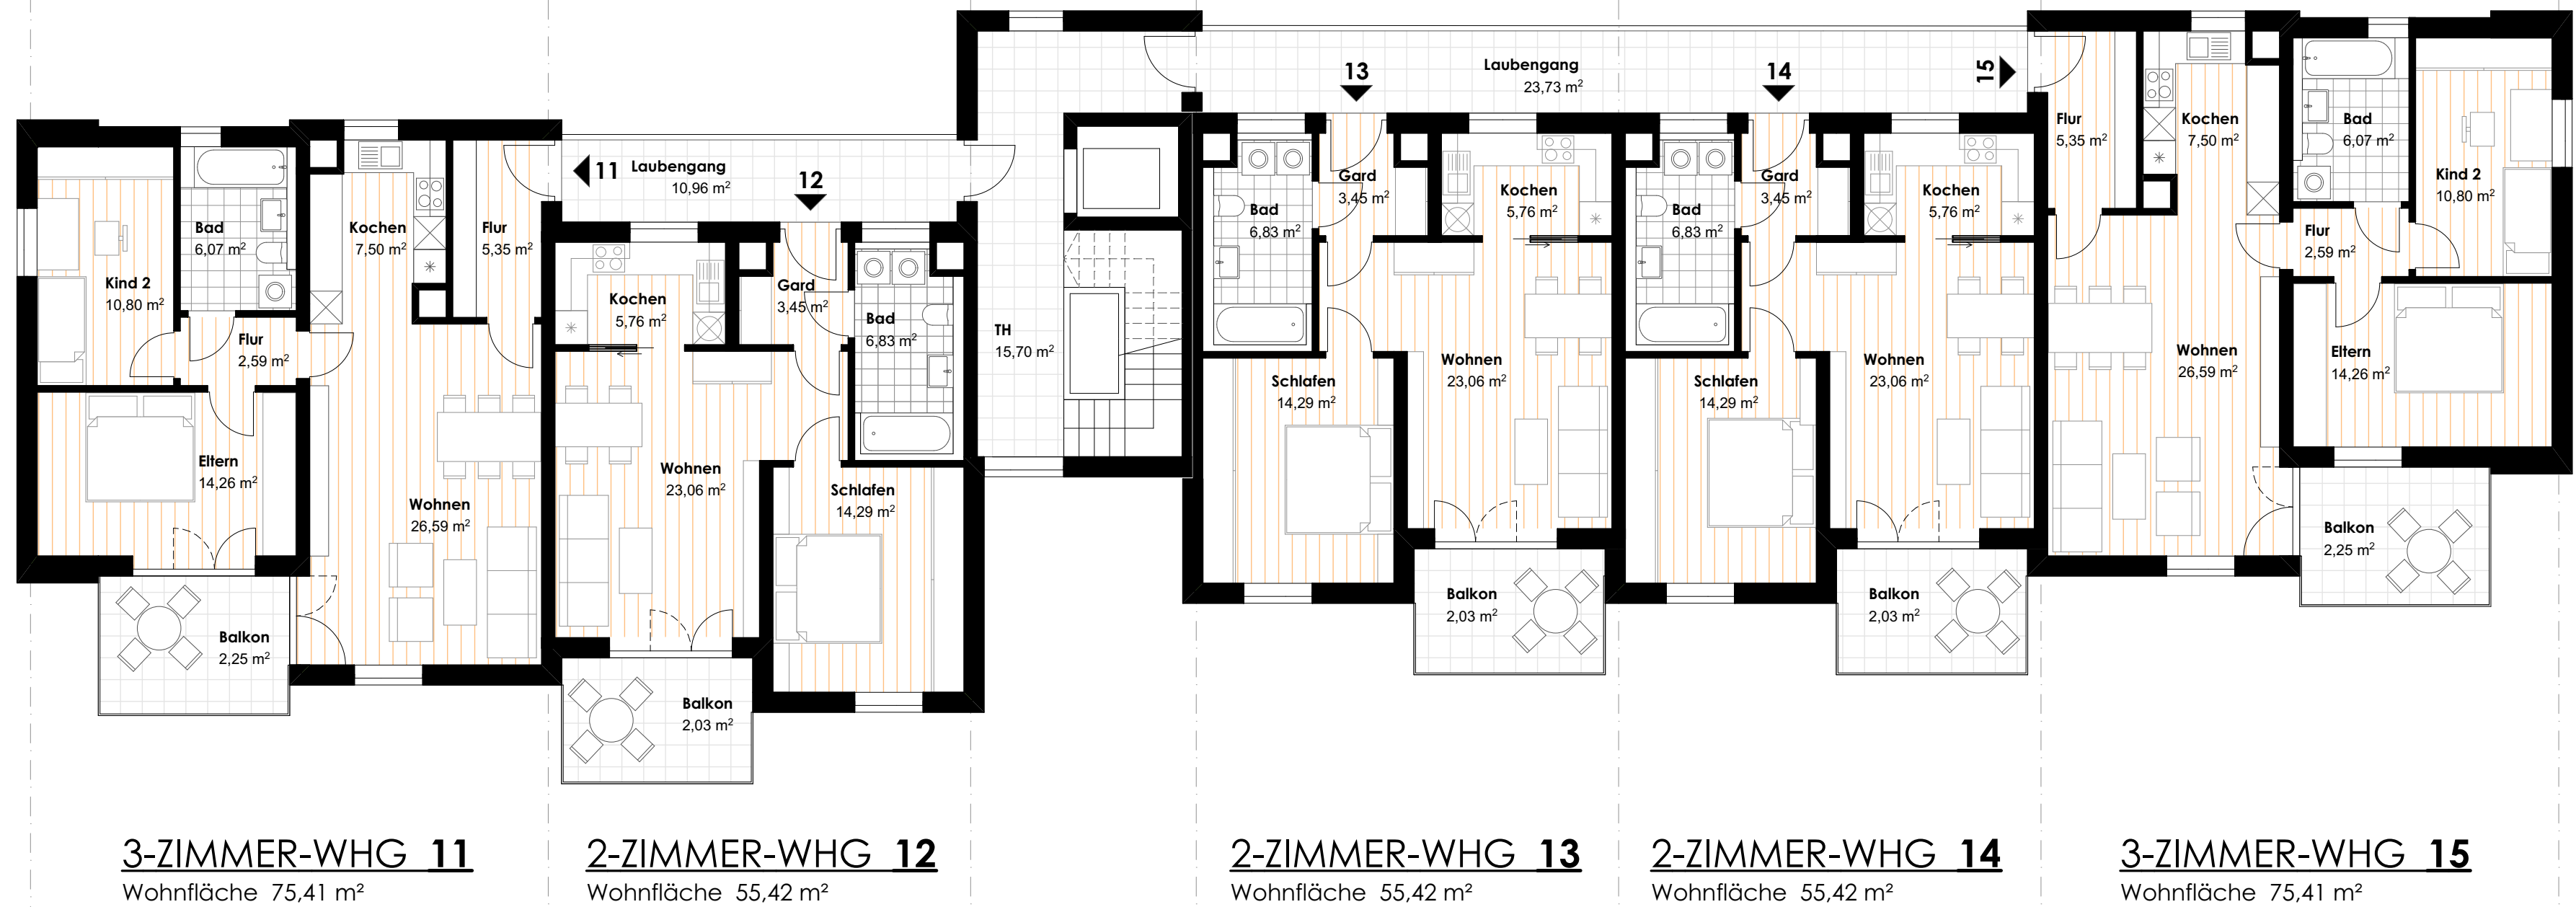


3-ZIMMER-WHG 11
Wohnfläche 75,41 m²

2-ZIMMER-WHG 12
Wohnfläche 55,42 m²

2-ZIMMER-WHG 13
Wohnfläche 55,42 m²

2-ZIMMER-WHG 14
Wohnfläche 55,42 m²

3-ZIMMER-WHG 15
Wohnfläche 75,41 m²

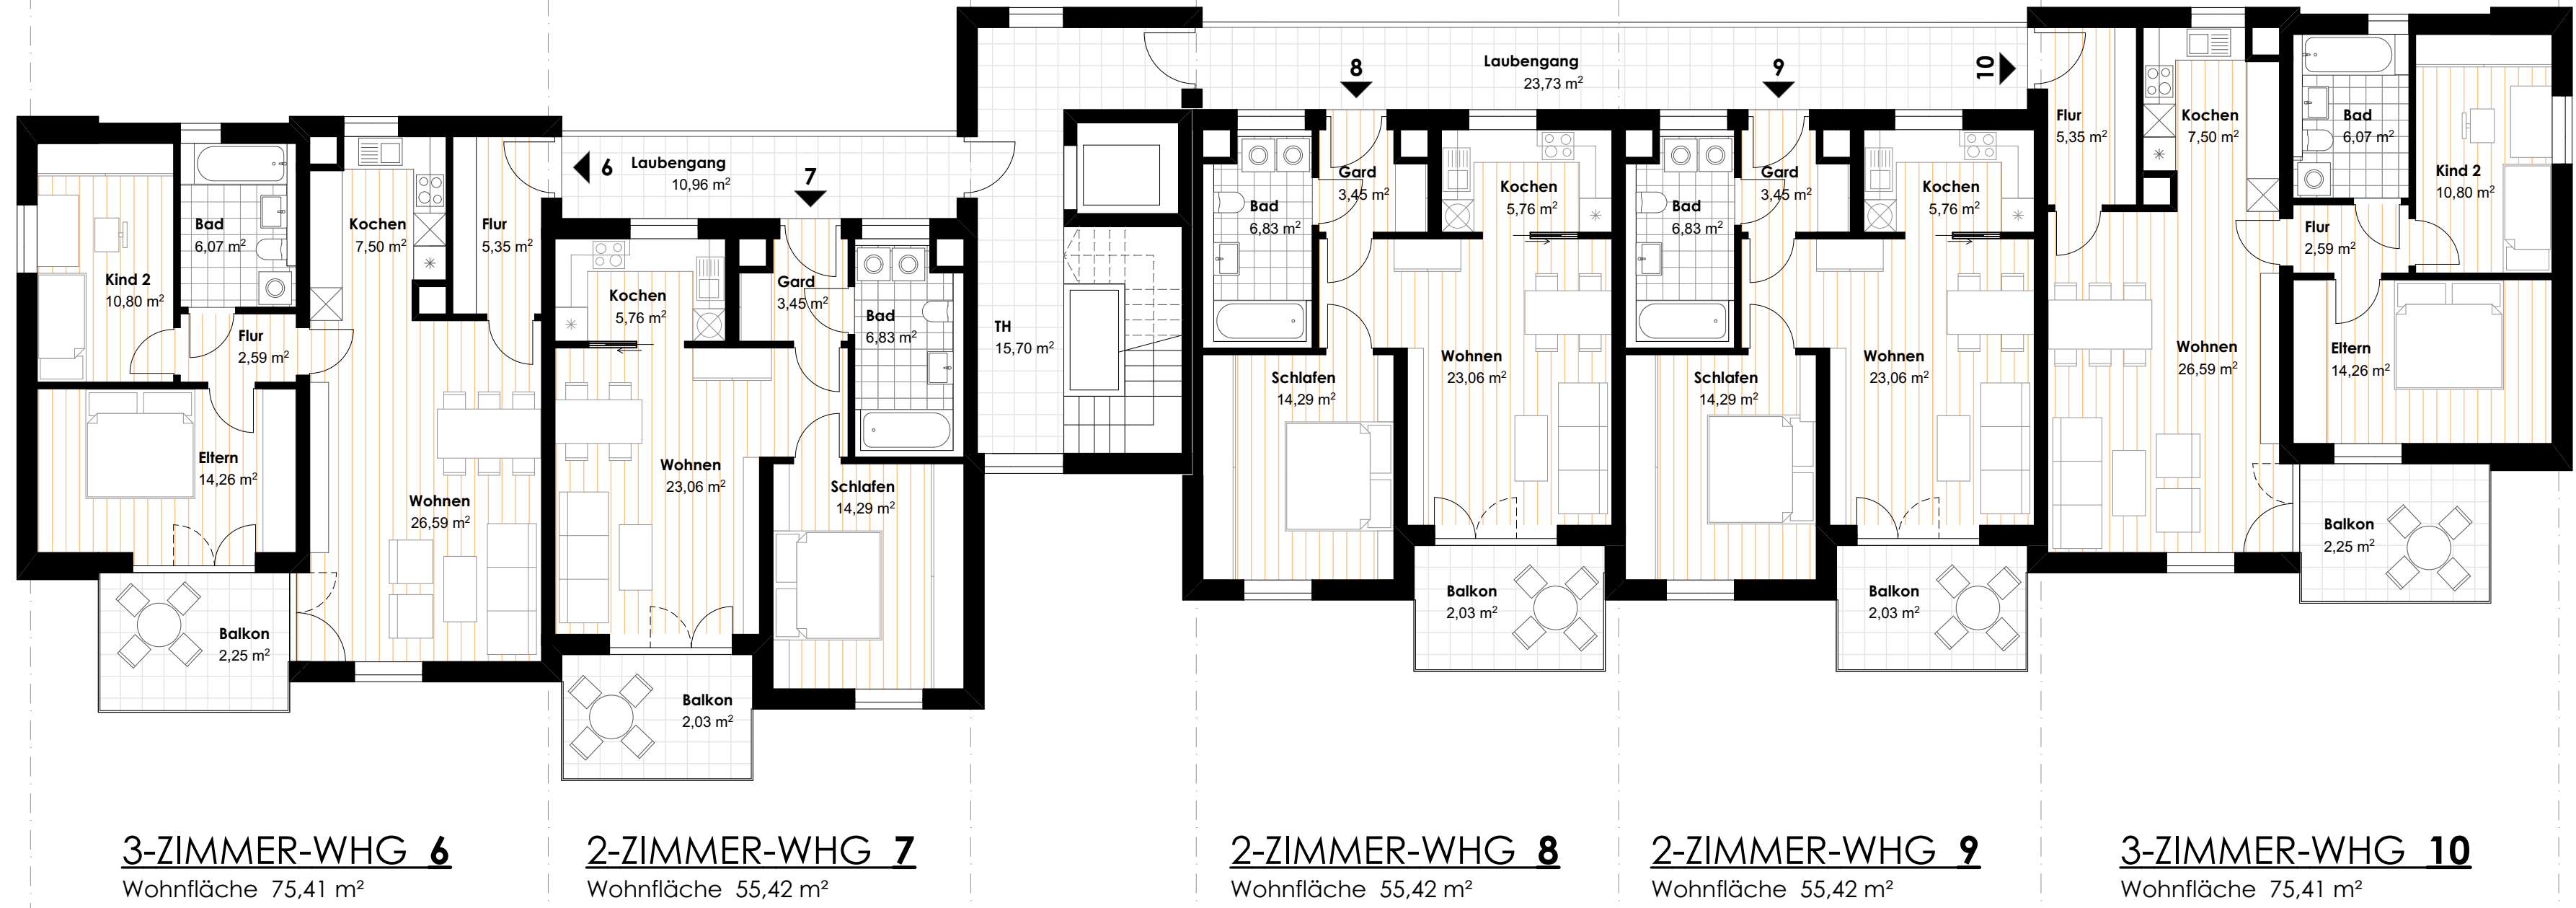


3-ZIMMER-WHG 6
Wohnfläche 75,41 m²

2-ZIMMER-WHG 7
Wohnfläche 55,42 m²

2-ZIMMER-WHG 8
Wohnfläche 55,42 m²

2-ZIMMER-WHG 9
Wohnfläche 55,42 m²

3-ZIMMER-WHG 10
Wohnfläche 75,41 m²

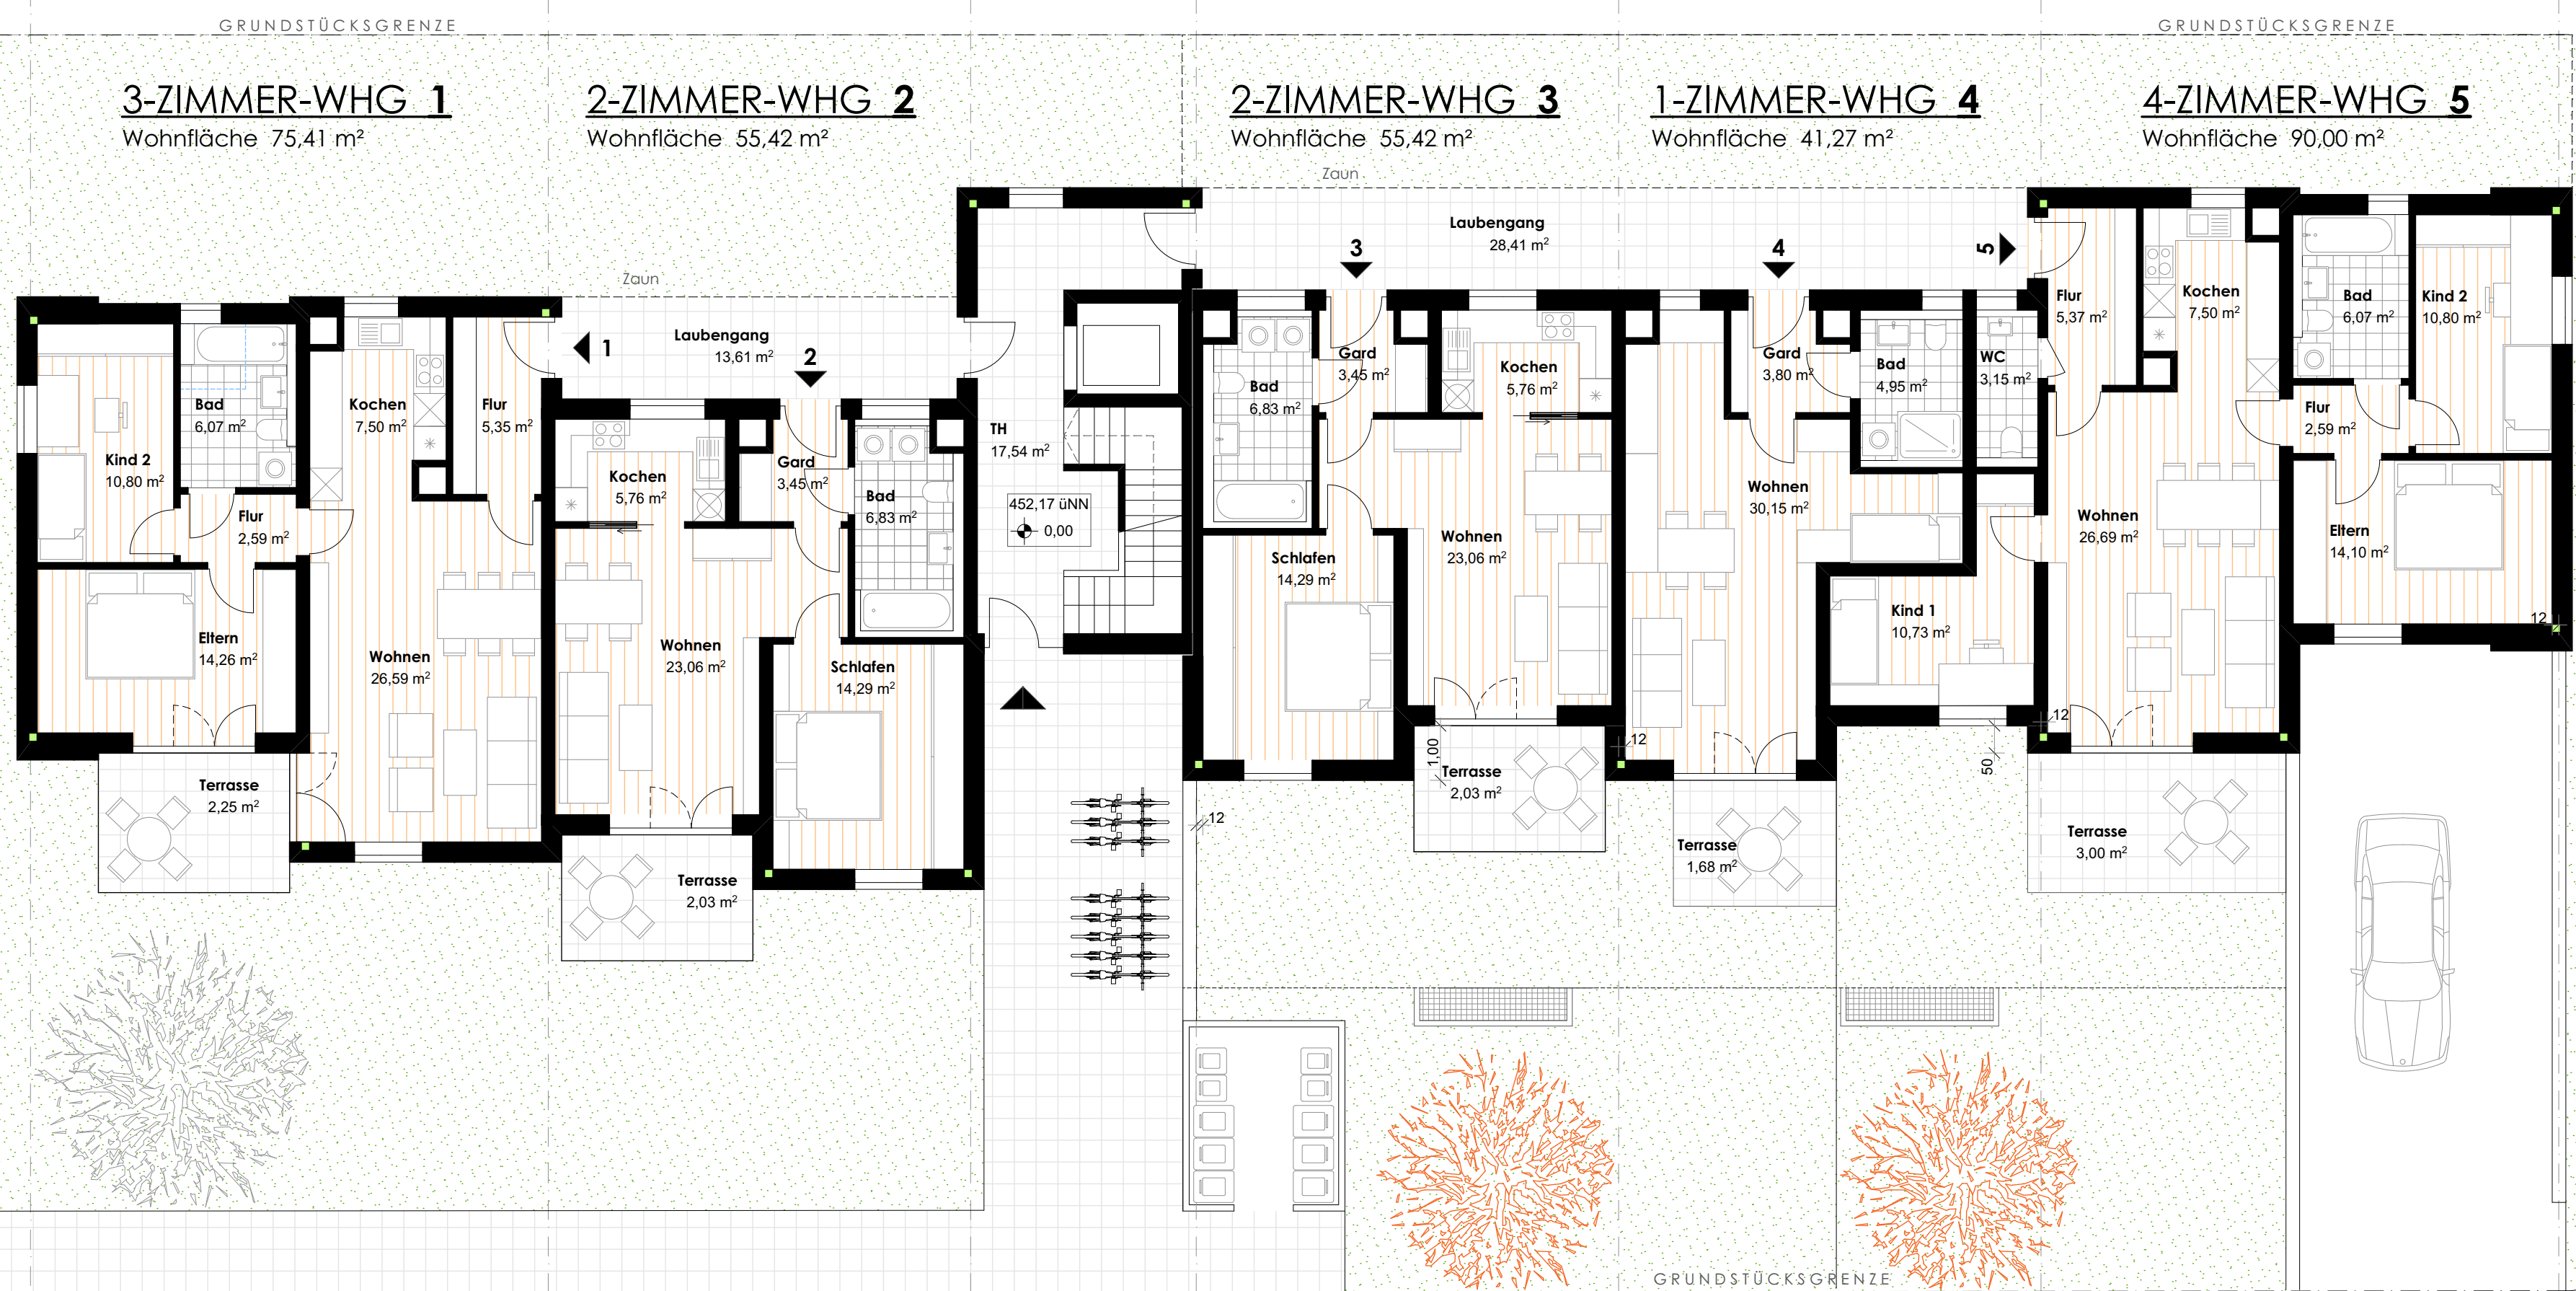

3-ZIMMER-WHG 1
Wohnfläche 75,41 m²

2-ZIMMER-WHG 2
Wohnfläche 55,42 m²

2-ZIMMER-WHG 3
Wohnfläche 55,42 m²

1-ZIMMER-WHG 4
Wohnfläche 41,27 m²

4-ZIMMER-WHG 5
Wohnfläche 90,00 m²

